


Legende

- Fahrbahn Asphalt
- Mischverkehrsfläche
- Parkflächen
- Gehbereiche und sonstige Flächen
- Grünflächen
- bestehende Platten-Pflasterbeläge
- Entwässerungsrinne
- Querneigung
- Bestand/Vermessung
- Katastergrenzen
- Rangierflächen
- Garagenzufahrten
- Sichtdreieck (70m)
- Fahrbereich 3-achsiges Müllfahrzeug

Summe Parkplätze: 34

Planungsgrundlage	Datum	von
Vermessung	Aug 2015	Stadtwerke Bad Dürkheim
Kataster	Aug 2015	Stadtwerke Bad Dürkheim

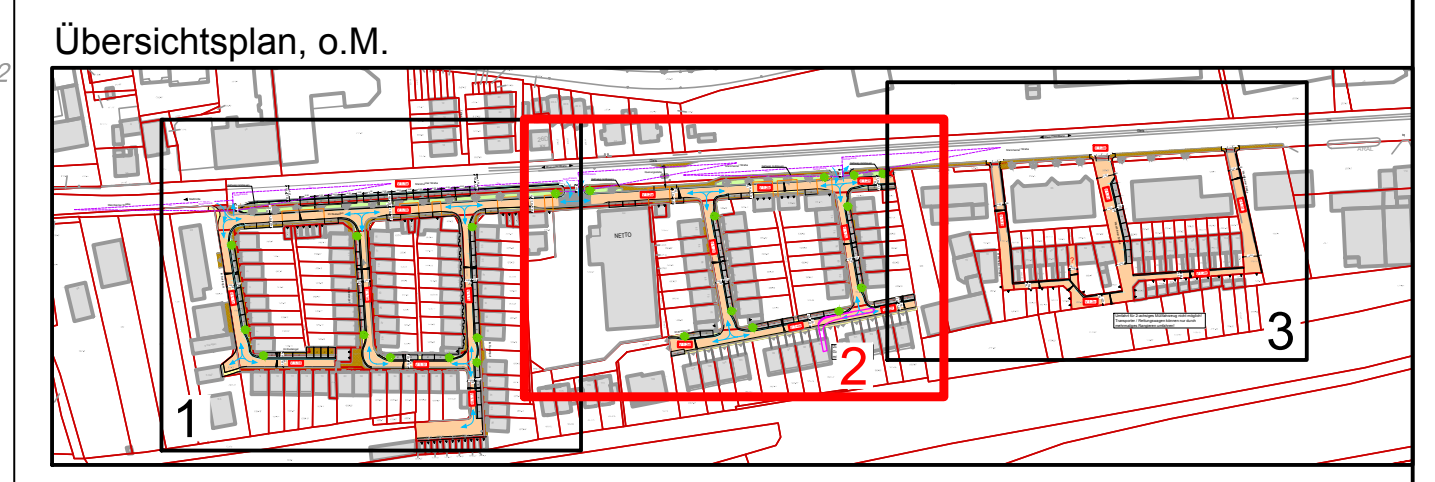

b	a	Datum	Gez.	Änderung	Planer	Auftraggeber

Vorplanung Variante 1.2

Auftraggeber	Stadt Bad Dürkheim	Ort, Datum	
Planer	OBERMEYER PLANEN + BERATEN GmbH <small>Brüsseler Straße 5, 67657 Kaiserlautern, Tel.: (0631) 30329-000</small>	Unterschrift	
Projekt	"Im Rustengut"	Maßstab	1:250
Plan	Lageplan 2	Blattgröße	95/50
Plan Nr.	22096-V-102	Bearb.	HYS
Stand	19.02.2016	Gez.	ST/BSP/LES
		Gepr.	
		Projekt-Nr.	22096

Zu- und Ausfahrt
Garagen funktioniert
mit Parken gegenüber.

Die Vermessung wurde im Lagestatus LST 489 auf UTM-Koordinaten durchgeführt.
Datengrundlage: Geobasisinformation mit Genehmigung der Vermessungs- und Katasterverwaltung Rheinland-Pfalz - © 11/2008
Aktualität der Geobasisinformation: Aug 2015