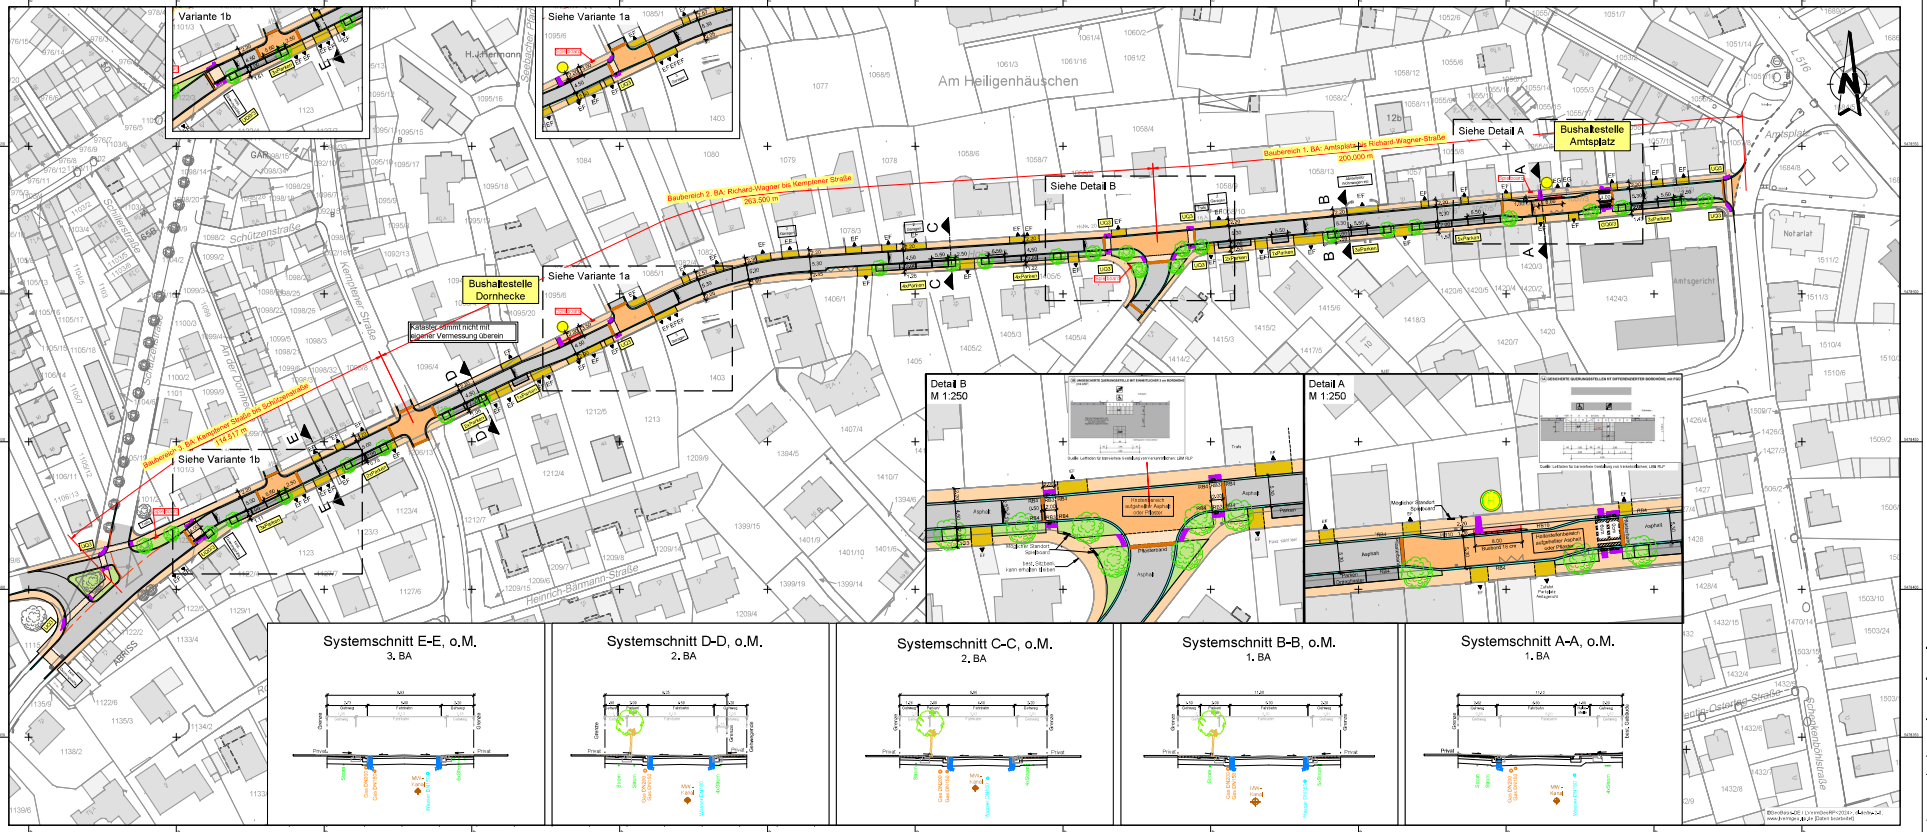

Legende

Bestand

- Bestand / Kataster
- Zufahrten
- Bäume

Planung Verkehrsanlagen

- Fahrbahn Asphalt
- Fahrbahn Knotenpunkte Pflaster od. eingefärbter Asphalt
- Gehweg Pflaster (Lithon, Dürkheimer Mischung)
- Bushaltestelle barrierefrei
- Querungsmöglichkeiten barrierefrei
- Blindenleitplatten
- Pflasterband, Breite 50 cm
- Parken Dränfugenpflaster anthrazit
- Grundstückszufahrten (Lithon, Dürkheimer Mischung)
- Mäderstreine zementgrau, Breite 30 cm
- Grünflächen
- Baumstandort
- Querneigung

Abkürzungen Querungsstellen

- QSGF gesicherte Querung, differenzierte Bordhöhe 0cm / 3 cm
- QSGH ungesicherte Querung, differenzierte Bordhöhe 0cm / 3 cm
- QSH ungesicherte Querung, einheitliche Bordhöhe 3 cm

Versorgungsträger	Datum	Eintrag
Deutsche Telekom AG	Aug. 2024	Kabelbestand
Stadtwerke Bad Dürkheim GmbH	Aug. 2024	Kanäle, Wasser- Gas- und Stromleitungen

Die zur Verfügung gestellten Angaben der Versorgungsträger erheben keinen Anspruch auf Vollständigkeit. Die Lage der Kabel und Leitungen wurde nachrichtlich übernommen und kann daher in der Örtlichkeit differieren.

Planungsgrundlage	Datum	von
Vermessung	-	-
Kataster	Aug. 2024	GeoBasis-DE / LVermGeoRP-2024
Baugrunduntersuchung	-	-

Projekt: **Ausbau der Verkehrsanlagen in der Straße "Holzweg" in der Stadt Bad Dürkheim**

Auftraggeber: Stadt Bad Dürkheim

Planverfasser/in Objektplanung: OBERMEYER Infrastruktur, Ettlinger Straße 30-32, 76137 Karlsruhe, Tel. +49 721 4700-0, Fax. +49 721 4700-201, info@obermeyer.de

Thema	Leistungsphase	Maßstab	Status
Verkehrskonzept	Verkehrsanlagen	1:500	Konzept

Titel: Lageplan Vorzugsvariante

Ord. Nr.	Bereich	Gew.	Erst.Datum	Änderungsdatum	Blatt	Index
1	30284	000	000	2	05.12.2024	02-STR-LP-001	00

Datum: 05.12.2024 Gezeichnet: Geprüft: Freigegeben: