


Geltungsbereich Bebauungsplan „Seilerbahn – Änderungsplan I“

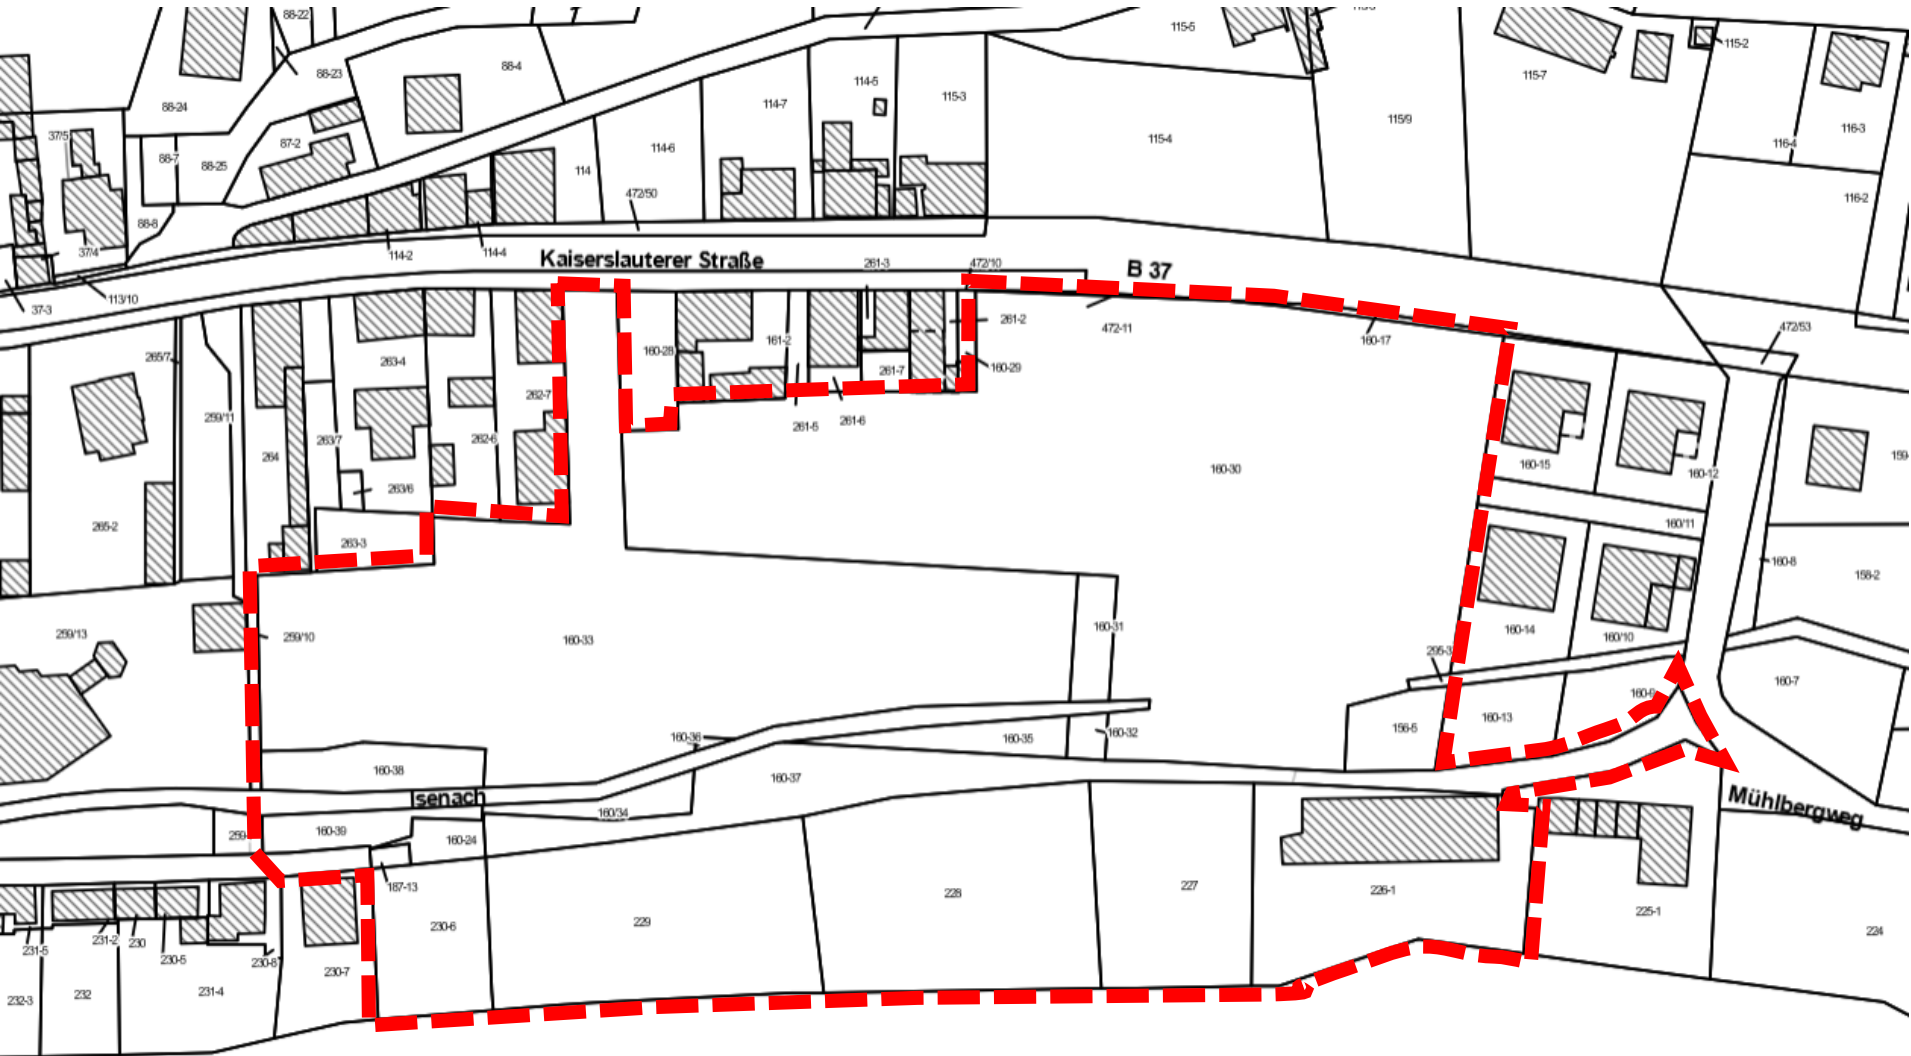

genordet, ohne Maßstab